

DRAWING TITLE:

FACADE
 Profil A, Installation verticale

TYPE:

Habillage de fenêtre
 Coupe verticale inférieure

Détail de Base


F6103

BEMO Systems GmbH
 Max-Eyth-Straße 2
 D-74532 Ilshofen-Eckartshausen
 Germany

T: +49(0)7904 29899-60
 F: +49(0)7904 29899-61
 E: sales@bemo.com
 W: www.bemo.com

Ce croquis est notre propriété exclusive. Il ne doit pas être copié ou transmis à une tierce personne ou entité sans notre consentement. Tous les droits, y compris les droits des brevets et enregistrements d'un modèle ou d'un dessin, sont réservés.
 Les détails de construction sont uniquement des propositions et devront être vérifiés en détail pour chaque projet selon sa configuration précise.

05/2021

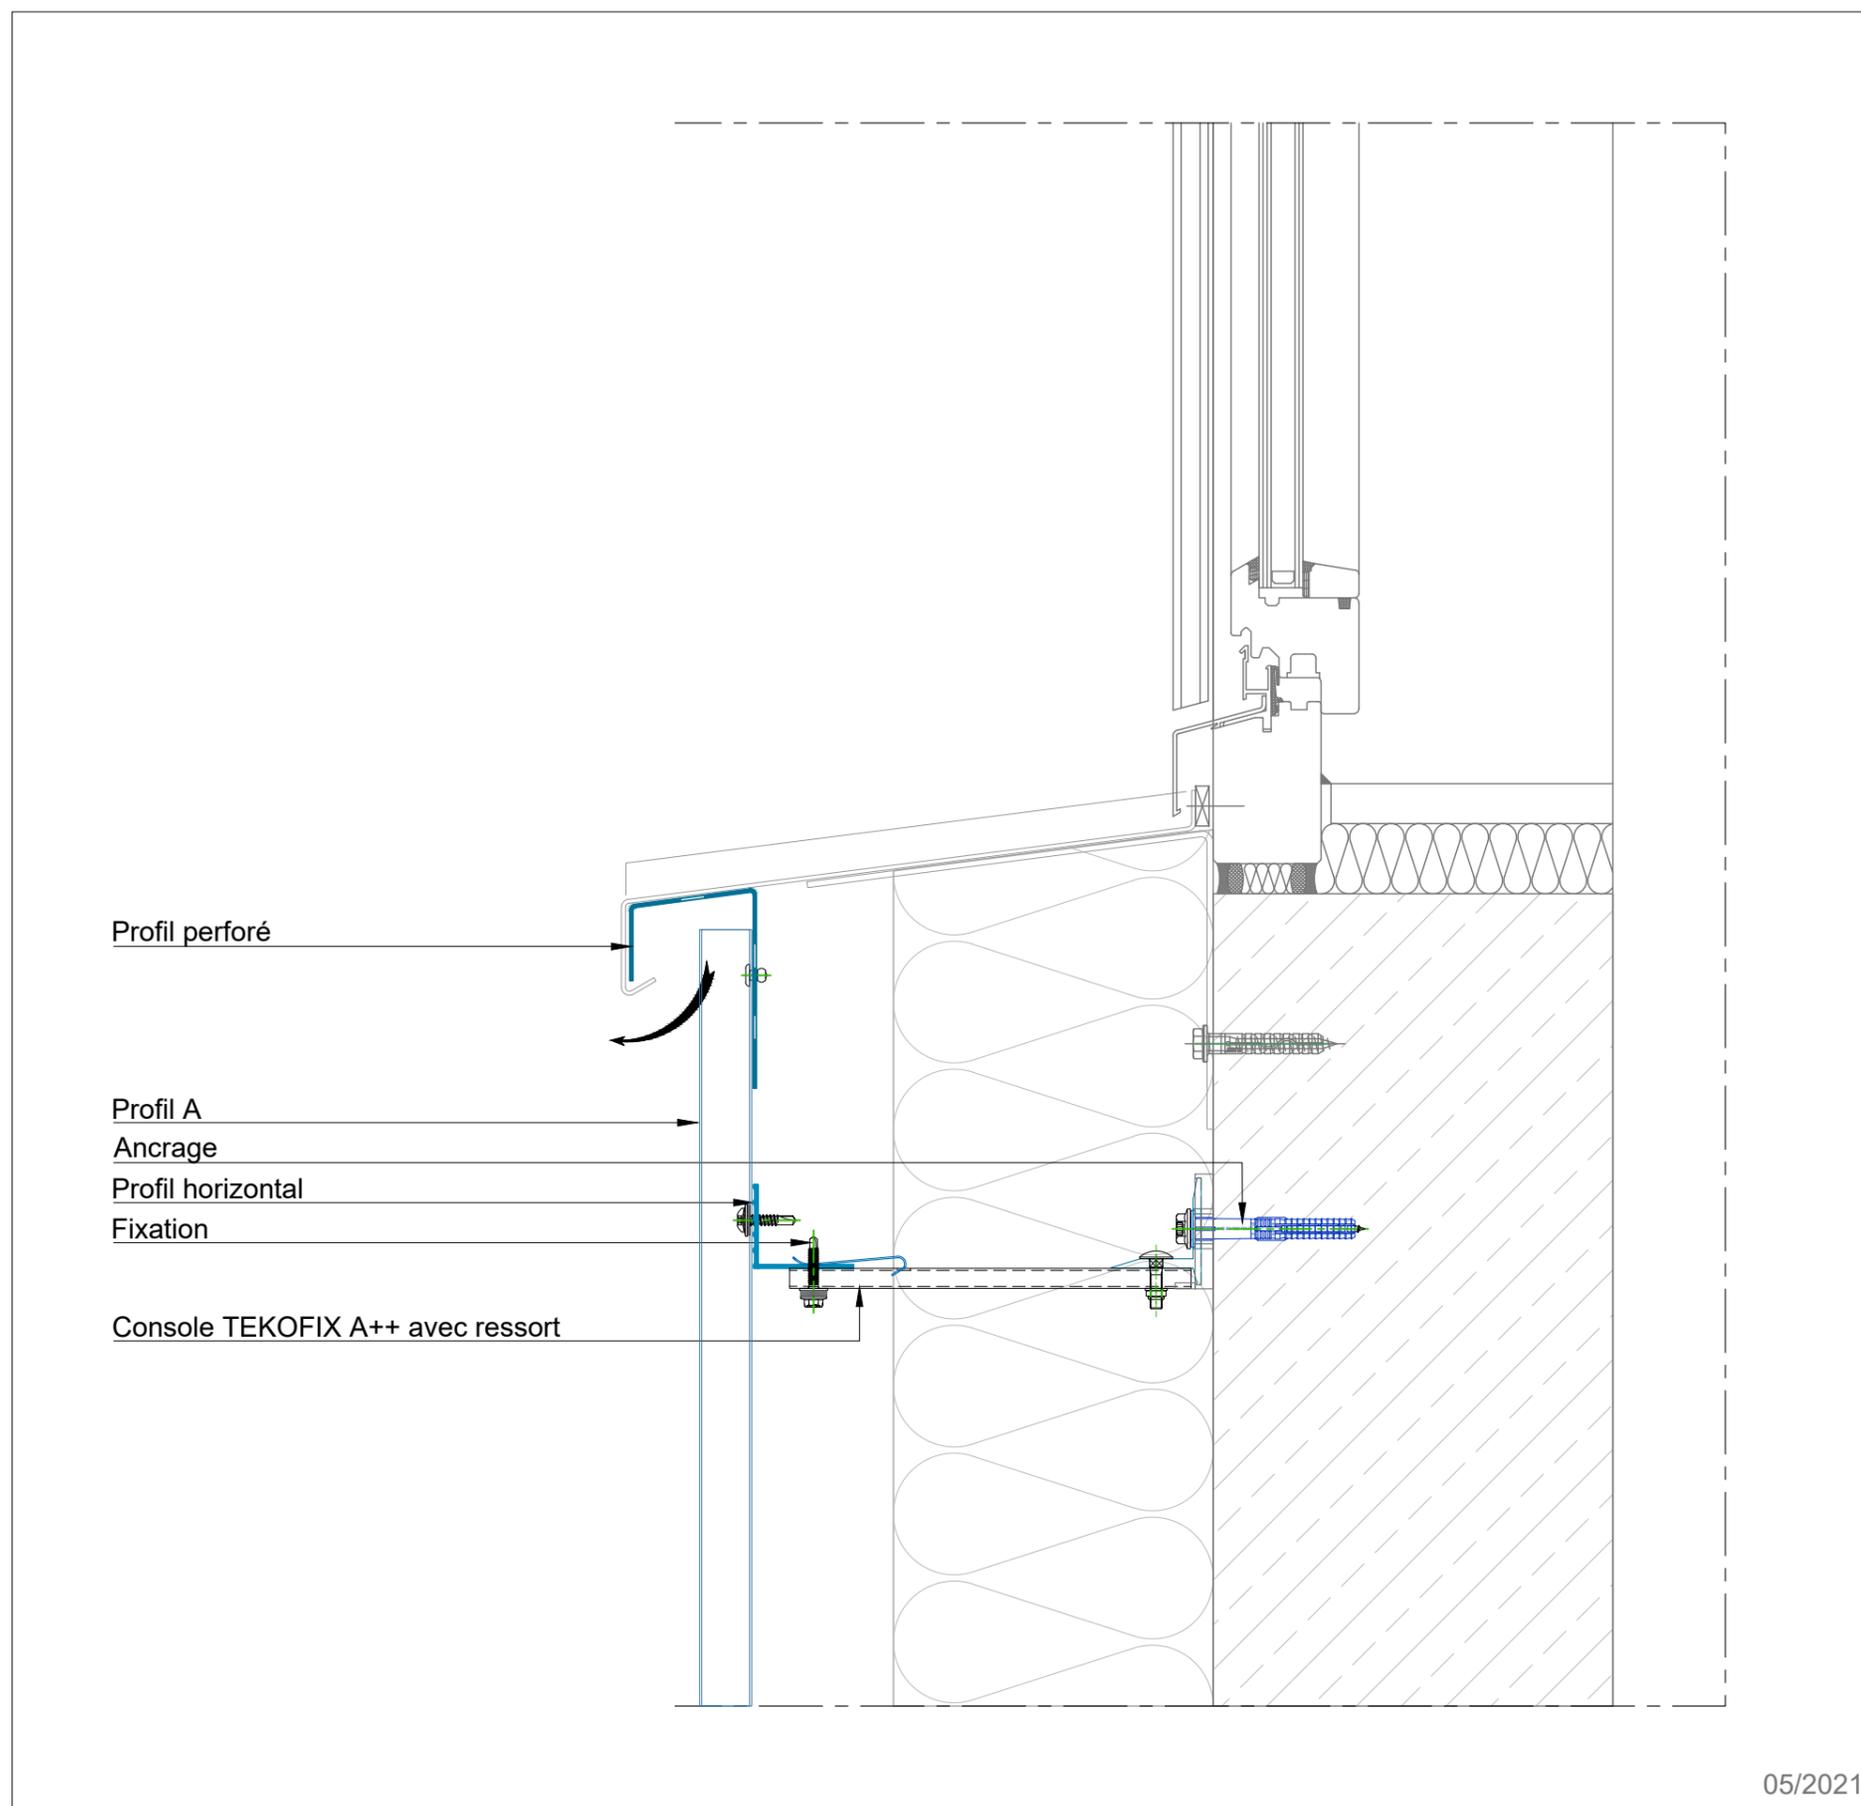

- Profil perforé
- Profil A
- Ancrage
- Profil horizontal
- Fixation
- Console TEKOFIX A++ avec ressort